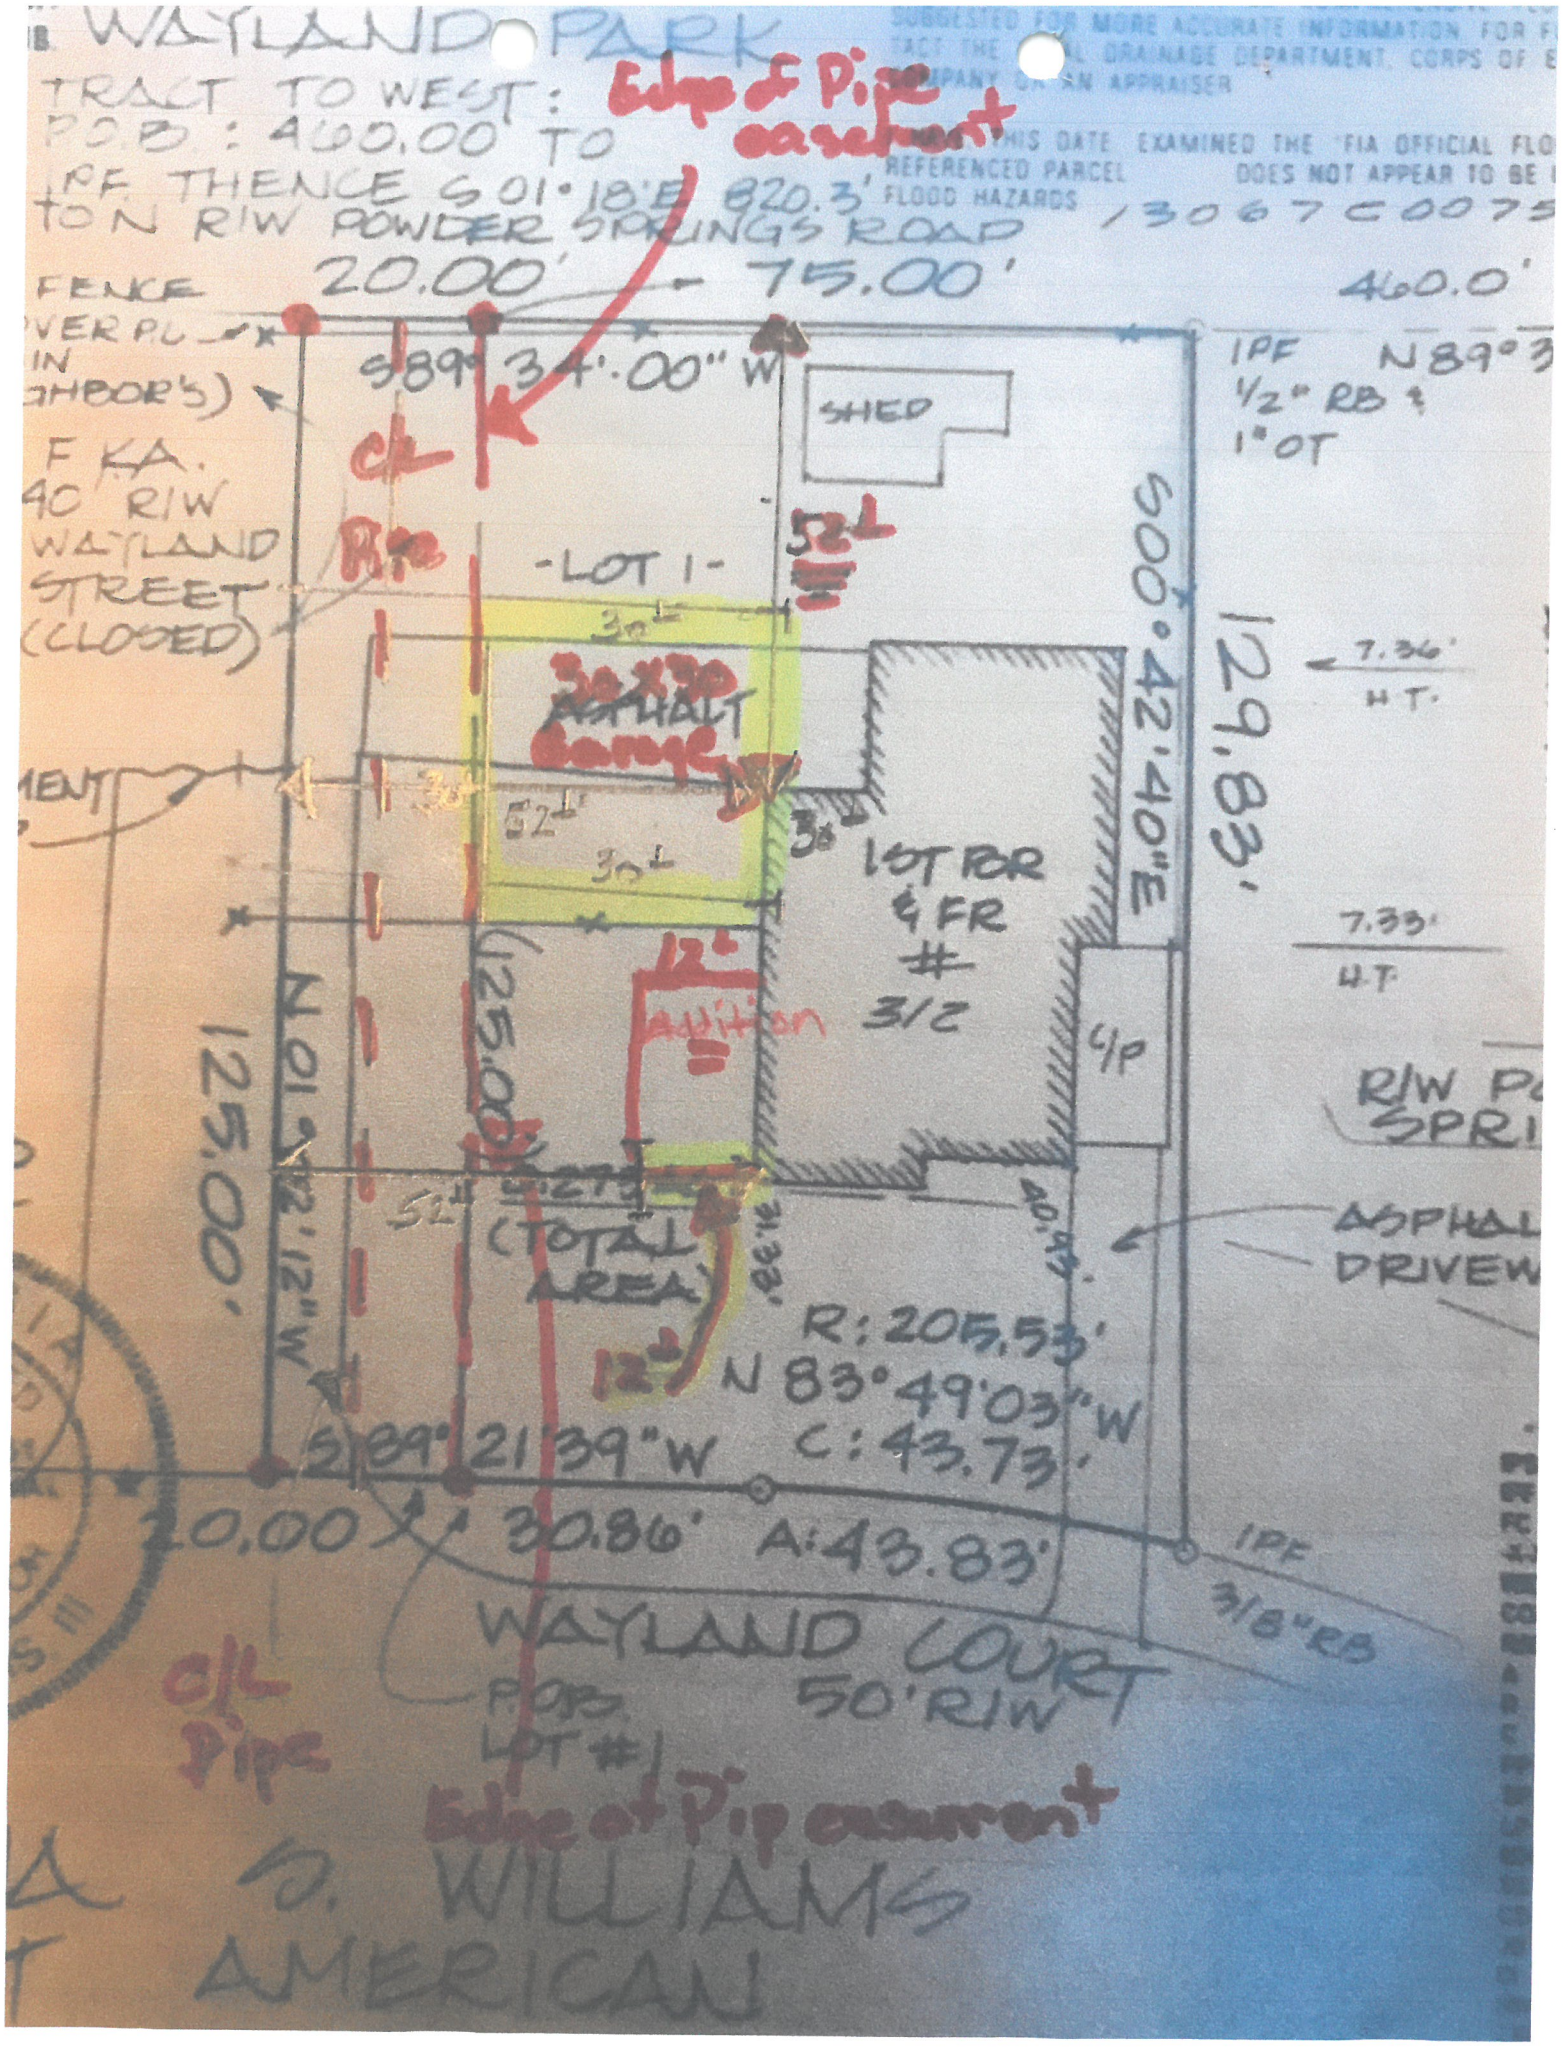
WAYLAND PARK
TRACT TO WEST:
P.O.B: 460.00' TO
RF THENCE S 01°18'E 820.3'
TO N R/W POWDER SPRINGS ROAD
Edge of Pipe easement
FENCE
20.00'
75.00'
460.0'
S89° 34'.00" W
SHED
IPF
1/2" RB &
1" OT
N 89°3
F.K.A.
40' R/W
WAYLAND
STREET
(CLOSED)
-LOT 1-
52'
30'
30'x30' Garage
ASPHALT
52'
30'
S00°42'40"E
129.83'
7.36'
H.T.
LOT FOR
& FR
#
3/2
7.33'
H.T.
addition
12'
(125.00')
N 01°24'12" W
125.00'
C/P
R/W P
SPRI
52'
(TOTAL
AREA)
40.93'
ASPHAL
DRIVEW
R: 205.53'
N 83°49'03" W
C: 43.73'
12'
S 89°21'39" W
20.00'
30.86'
A: 43.83'
IPF
3/8" RB
WAYLAND COURT
50' R/W
P.O.B.
LOT #1
C/L
Pipe
Edge of Pipe easement
O. WILLIAMS
AMERICAN